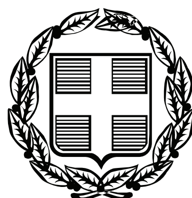


ΕΦΗΜΕΡΙΣ ΤΗΣ ΚΥΒΕΡΝΗΣΕΩΣ

ΤΗΣ ΕΛΛΗΝΙΚΗΣ ΔΗΜΟΚΡΑΤΙΑΣ

ΤΕΥΧΟΣ ΤΕΤΑΡΤΟ **Αρ. Φύλλου 378**

7 Σεπτεμβρίου 2009

ΠΕΡΙΕΧΟΜΕΝΑ

ΑΠΟΦΑΣΕΙΣ

Έγκριση καθορισμού οριοθέτησης κοίτης Ευήνου στην περιοχή Τρικόρφου και σε μήκος περίπου 3,8 +1,9 χιλιομέτρων ανάντη της ήδη οριοθετημένης κοίτης ... 1
Κήρυξη αναδασωτέας έκτασης εμβαδού 8.275,32 τ.μ στη θέση «Βαρβίτσα», περιφέρειας Δ.Δ. Βαρβίτσας, Δ. Οινούντος, Ν. Λακωνίας ... 2

ΑΠΟΦΑΣΕΙΣ

Αριθμ. 46846/4764 (1)

Έγκριση καθορισμού οριοθέτησης κοίτης Ευήνου στην περιοχή Τρικόρφου και σε μήκος περίπου 3,8 +1,9 χιλιομέτρων ανάντη της ήδη οριοθετημένης κοίτης.

Ο ΓΕΝΙΚΟΣ ΓΡΑΜΜΑΤΕΑΣ
ΠΕΡΙΦΕΡΕΙΑΣ ΔΥΤΙΚΗΣ ΕΛΛΑΔΑΣ

Έχοντας υπόψη:

1. Το ν. 3200/1955 «περί διοικητικής αποκέντρωσης», όπως τροποποιήθηκε και συμπληρώθηκε μεταγενέστερα.

2. Τις διατάξεις του π.δ. 39/1983 περί μεταβιβάσεως αρμοδιοτήτων του Υπουργού Δημ. Έργων στις Περιφερειακές Υπηρεσίες.

3. Τις διατάξεις του άρθρου 66 του ν. 1622/1986 «περί Τοπικής Αυτοδιοίκησης, Περιφερειακής Ανάπτυξης και δημοκρατικού προγραμματισμού» όπως αντικαταστάθηκε με τις διατάξεις της παρ. 5 του άρθρου 33 του ν. 1832/1989.

4. Τις διατάξεις του ν. 2503/1997 «Διοίκηση, οργάνωση, στελέχωση της Περιφέρειας, ρύθμιση θεμάτων για την Τοπική Αυτοδιοίκηση και άλλες διατάξεις».

5. Την υπ' αριθμ. 33/98 εγκύκλιο του ΥΠΕΧΩΔΕ «Αστυνόμευση ρεμάτων και συντήρηση αντιπλ/κών έργων»

6. Το ν. 3010/2002 «Εναρμόνιση του ν. 1650/1986 με τις οδηγίες 97/11 Ε.Ε και 96/61 Ε.Ε» και ειδικότερα τις διατάξεις του άρθρου 5 αυτού «Διαδικασία οριοθέτησης και ρυθμίσεις θεμάτων για τα υδατορέματα» καθώς και τις ισχύουσες διατάξεις της υπ' αριθμ. 3046/304/3.2.1989 απόφασης του αναπληρωτή Υπουργού Υ.ΠΕ.ΧΩ.ΔΕ. και ειδικότερα του άρθρου 6 αυτής σχετικά με τη δόμηση κοντά στα ρέματα.

7. Την υπ' αριθμ. 9622/2.9.2002 απόφαση του Γεν. Γραμματέα Περιφέρειας Δυτικής Ελλάδας «περί αναθέσεως μέρους των αρμοδιοτήτων Γεν. Γραμματέα στο Διευθυντή Δημοσίων Έργων» .

8. Το υπ' αριθμ. 11278/2005 (Φ.Ε.Κ 1434/18.10.2005, τ. Β΄) απόφαση του Γεν. Γραμματέα Περιφέρειας Δυτικής Ελλάδας «περί αναθέσεως μέρους των αρμοδιοτήτων Γεν. Γραμματέα στον Γεν. Διευθυντή ΠΔΕ».

9. Το από 2.7.2009 απόσπασμα από το πρακτικό αρ. 7ης Συνεδρίασης του Δημοτικού Συμβουλίου του Δήμου Ι. Πόλεως Μεσολογγίου Ν. Αιτ/νίας (αρ. απόφασης 230/2009).

Ο Δήμος Χάλκειας δεν απάντησε μέσα στο προβλεπόμενο χρονικό διάστημα που ορίζει ο Νόμος.

10. Το υπ' αριθμ. 6957/29.7.2009 έγγραφο της Δ.Τ.Υ. Ν. Αιτ/νίας με το οποίο μας διαβίβασε την από Μαΐου 2009 Τεχνική Έκθεση Υδρολογικής-Υδραυλικής μελέτης και Περιβαλλοντικών στοιχείων που συνέταξε ο Περγαντής Φώτιος και οι συνεργάτες του και το από Μαΐου 2009 Τοπογραφικό Διαγράμματα στα οποία σημειώνονται με μπλε γραμμή (γραμμή οριοθέτησης) που καθορίζεται από τα σημεία ως εξής:

Τμήμα Α: που καθορίζεται από τα σημεία Κ1, Κ2,...., Κ42, Κ43

Τμήμα Β: που καθορίζεται από τα σημεία Κ45, Κ46..., 69, Κ70

Τμήμα Γ: που καθορίζεται από τα σημεία Κ71, Κ72,...., Κ111, Κ112

και κόκκινη γραμμή (γραμμή πλημμύρας) οι οριογραμμές καθορισμού της οριοθέτησης κοίτης Ευήνου στην περιοχή Τρικόρφου και σε μήκος περίπου 3,8 +1,9 χιλιομέτρων ανάντη της ήδη οριοθετημένης κοίτης όπως τα παραπάνω ελέγχθηκαν και θεωρήθηκαν από την υπόψη Υπηρεσία (Δ.Τ.Υ. Ν. Αιτ/νίας), αποφασίζουμε:

Εγκρίνουμε τον καθορισμό των οριογραμμών τμημάτων της κοίτης Ευήνου στην περιοχή Τρικόρφου και σε μήκος περίπου 3,8 +1,9 χιλιομέτρων ανάντη της ήδη οριοθετημένης κοίτης, που φαίνονται στο Τοπογραφικό διάγραμμα με μπλε και κόκκινη γραμμή και σημειώνονται με τους αριθμούς που αναγράφονται στην παραπάνω παρ. 10, όπως αυτές καθορίστηκαν από την Υδρολογική-Υδραυλική μελέτη που συντάχθηκε από τον Περγαντή Φώτη και τους συνεργάτες του, ελέγχθηκαν δε και θεωρήθηκαν από την Δ.Τ.Υ. Ν. Αιτ/νίας.

Η απόφαση αυτή να δημοσιευθεί στην Εφημερίδα της Κυβερνήσεως.

Πάτρα, 24 Αυγούστου 2009

Με εντολή Γενικού Γραμματέα Περιφέρειας
Ο Γενικός Διευθυντής Περιφέρειας
Δ. ΠΑΝΑΓΙΩΤΟΠΟΥΛΟΣ


EURO - IONIA

ΕΓΚΡΙΝΕΤΑΙ
με την υπ' αριθμ. 46846/4764
απόφαση Π.Δ.Ε.
Πάτρα 24-08-2009
Ο ΓΕΝΙΚΟΣ ΔΙΕΥΘΥΝΤΗΣ
ΠΑΝΑΓΙΩΤΟΠΟΥΛΟΣ

ΕΛΛΗΝΙΚΗ ΔΗΜΟΚΡΑΤΙΑ
ΠΕΡΙΦΕΡΕΙΑ ΔΥΤΙΚΗΣ ΕΛΛΑΔΟΣ
ΔΙΕΥΘΥΝΣΗ

K1 K2 K3 K4 K5 K6 K7 K8 K9 K10 K11 K12 K13 K14 K15 K16 K17 K18 K19 K20 K21 K22 K23 K24 K25 K26 K27 K28 K29 K30 K31 K32 K33 K34 K35 K36 K37 K38 K39 K40 K41 K42 K43

ΕΘΝΙΚΟ ΤΥΠΟΓΡΑΦΕΙΟ
Για τεχνικούς λόγους στο σχεδιάγραμμα, έγινε σμίκρυνση, κατά ποσοστό 79%

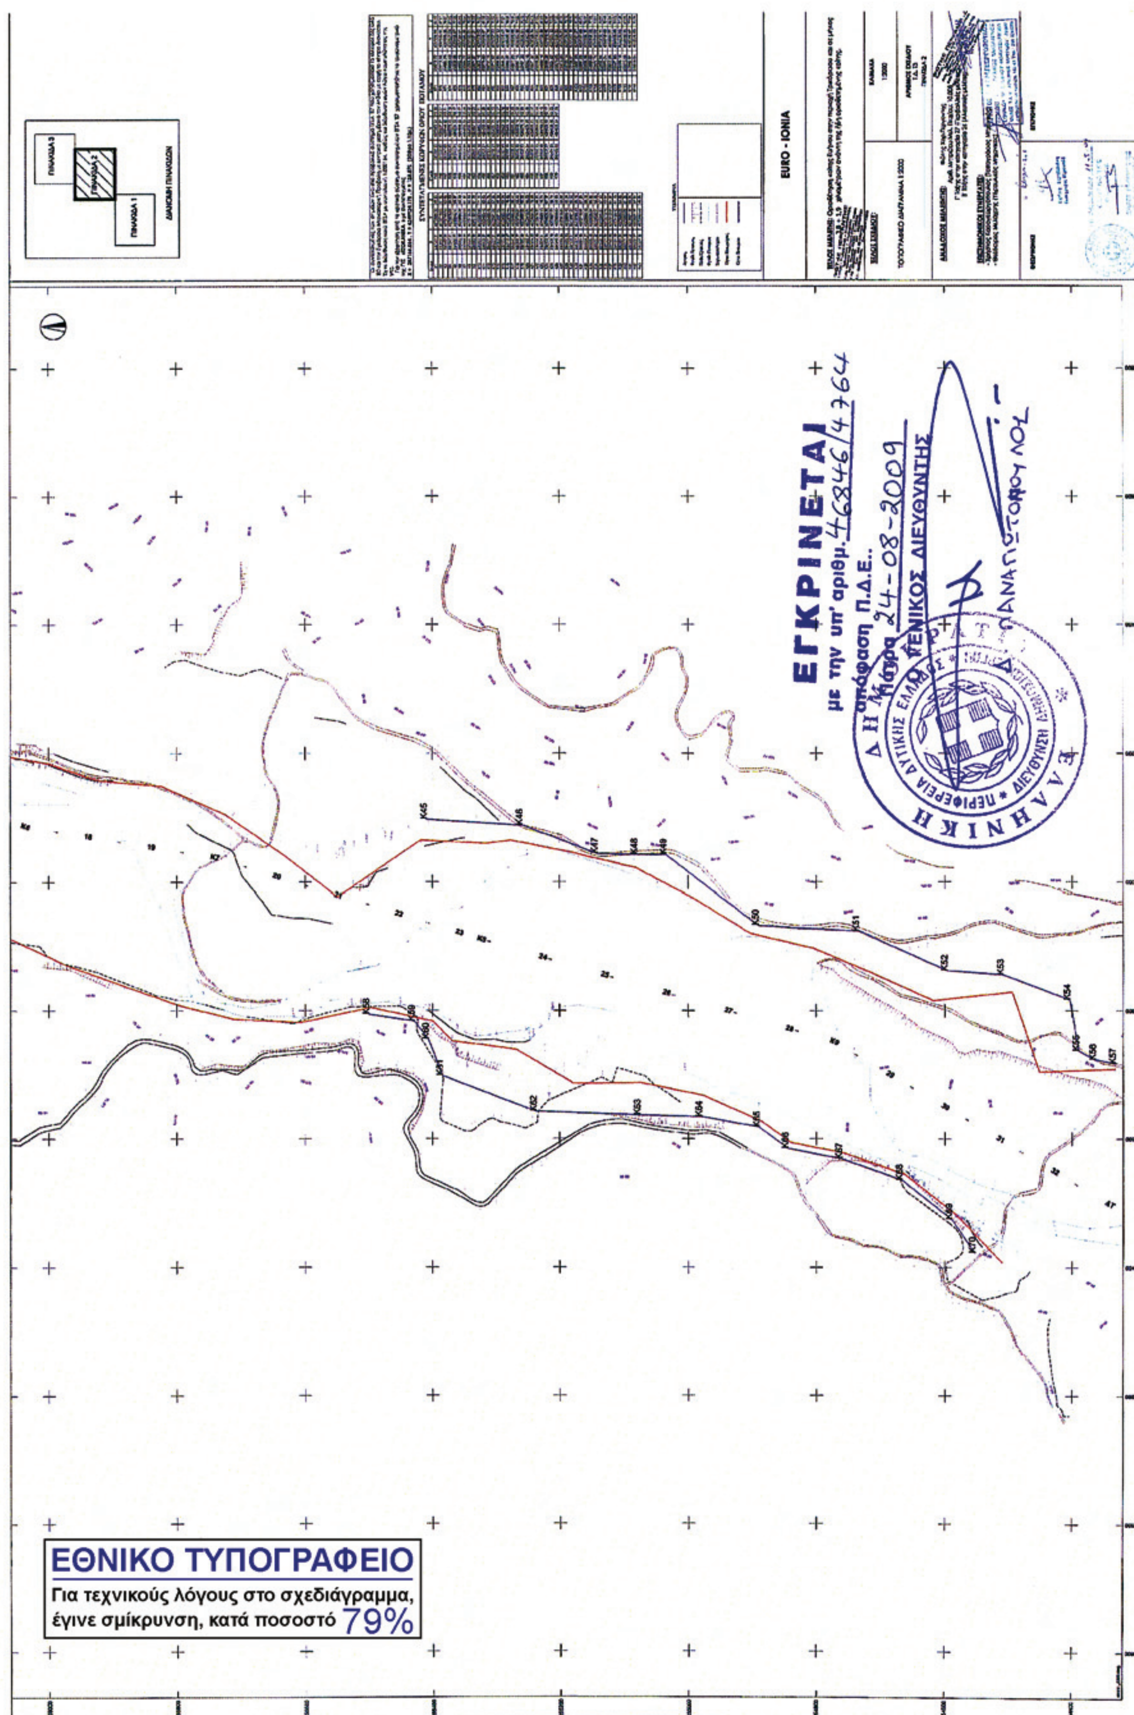

ΕΘΝΙΚΟ ΤΥΠΟΓΡΑΦΕΙΟ

Για τεχνικούς λόγους στο σχεδιάγραμμα, έγινε σμίκρυνση, κατά ποσοστό 79%

EURO - IONIA

ΕΓΚΡΙΝΕΤΑΙ
με την υπ' αριθμ. 46846/4764
απόφαση Π.Δ.Ε.
Πάτρα 24-08-2004
Ο ΓΕΝΙΚΟΣ ΔΙΕΥΘΥΝΤΗΣ
Α. ΠΑΝΑΓΙΩΤΟΠΟΥΛΟΣ

ΕΛΛΗΝΙΚΗ ΔΗΜΟΚΡΑΤΙΑ
ΠΕΡΙΦΕΡΕΙΑ ΔΥΤΙΚΗΣ ΕΛΛΑΔΟΣ
ΔΙΕΥΘΥΝΣΗ ΔΗΜΟΣΙΩΝ ΕΡΓΩΝ

ΕΘΝΙΚΟ ΤΥΠΟΓΡΑΦΕΙΟ
Για τεχνικούς λόγους στο σχεδιάγραμμα, έγινε σμίκρυνση, κατά ποσοστό 79%

Αριθμ. 1452 (2)

Κήρυξη αναδασωτέας έκτασης εμβαδού 8.275,32 τ.μ στη θέση «Βαρβίτσα», περιφέρειας Δ.Δ. Βαρβίτσας, Δ. Οινούντος, Ν. Λακωνίας.

Ο ΓΕΝΙΚΟΣ ΓΡΑΜΜΑΤΕΑΣ
ΠΕΡΙΦΕΡΕΙΑΣ ΠΕΛΟΠΟΝΝΗΣΟΥ

Έχοντας υπόψη:

1. Τις διατάξεις του άρθρου 1 του ν. 3200/1955 «περί διοικητικής αποκεντρώσεως», όπως τροποποιήθηκαν και ισχύουν.

2. Τις διατάξεις των άρθρων 24 παρ. 1 και 117 παρ. 3 του Συντάγματος.

3. Των άρθρων 200 και 205 του ν.δ. 86/1969 (ΦΕΚ 7Α΄/1969)

4. Τις διατάξεις του ν. 998/1979 «Περί προστασίας των δασών κ.λ.π.» και ειδικότερα:

α) του άρθρου 34 παρ. 4,

β) του αρθρ. 38 παρ. 1,

γ) του άρθρου 41 παρ. 3.,

όπως συμπληρώθηκαν με το άρθρο 1 παρ. 8 του ν. 3208/2003.

5. Τις διατάξεις του άρθρου 7 του ν. 2503/1997 «Διοίκηση, οργάνωση, στελέχωση της Περιφέρειας, ρύθμιση θεμάτων για την τοπική αυτοδιοίκηση και άλλες διατάξεις».

6. Την υπ' αριθμ. 17310/18.10.2007 απόφαση Γ.Γ.Π. Πελοποννήσου «Ανάθεση αρμοδιοτήτων και ασκήσεως αυτών κατ' εντολή μας».

7. Τις διαταγές του Υπουργείου Γεωργίας:

α) 160417/1180/8.7.1980, β) 182447/3049/24.9.1980.

8. Την υπ' αριθμ. 3111/11.6.2009 πρόταση του Δασαρχείου Σπάρτης με συνημμένη όλη τη σχετική αλληλογραφία που αναφέρεται σ' αυτήν, με την οποία προτείνεται η κήρυξη έκτασης ως αναδασωτέας, αποφασίζουμε:

Κηρύσσουμε αναδασωτέα με σκοπό την αποκατάσταση με φυσική αναγέννηση της προϋπάρχουσας δασικής βλάστησης η οποία καλυπτόταν από αείφυλλα πλατύφυλλα (πουρνάρι, δρυ, βελανιδιά, ρείκι) που καταστράφηκε από εκχέρσωση, της κατηγορίας της παραγράφου 3 (περίπτωση 3β) του άρθρου 3 του ν. 998/1979 «περί προστασίας των δασών και των δασικών εν γένει εκτάσεων της Χώρας», όπως αντικαταστάθηκε με την παράγραφο 1 του άρθρου 1 ν. 3208/2003, δημόσια δασική έκταση εμβαδού 8.275,32 τ.μ στη θέση «Βαρβίτσα», περιφέρειας Δ.Δ. Βαρβίτσας, Δ. Οινούντος, Ν. Λακωνίας, όπως φαίνεται στο συνημμένο τοπογραφικό διάγραμμα, κλίμακας 1:500 υπό στοιχεία (Α, Β, Γ,..., Ω, Α1, Β1, Γ1, Δ1, Ε1, Α) και απεικονίζεται σε απόσπασμα χάρτη εκδόσεως Γ.Υ.Σ. κλίμακας 1:5000 (Φ.Χ. 7323-3) και έχει όρια:

Βόρεια: Με αγροτικό δρόμο και εκείθεν με δασική έκταση,

Νότια: Με μονοπάτι και εκείθεν με δασική έκταση,

Ανατολικά: Με αγροτικό δρόμο και εκείθεν με δασική έκταση,

Δυτικά: Με αγροτικό δρόμο και εκείθεν με δασική έκταση,

όπως φαίνεται στο συνημμένο τοπογραφικό διάγραμμα, κλίμακας 1:500 υπό στοιχεία (Α, Β, Γ,..., Ω, Α1, Β1, Γ1, Δ1, Ε1, Α) και απεικονίζεται σε απόσπασμα χάρτη εκδόσεως Γ.Υ.Σ. κλίμακας 1:5000 (Φ.Χ. 7323-3), που αποτελεί αναπόσπαστο μέρος της απόφασης αυτής.

Η απόφαση αυτή να δημοσιευθεί στην Εφημερίδα της Κυβερνήσεως

Σπάρτη, 5 Αυγούστου 2009


Ο Γενικός Γραμματέας Περιφέρειας


ΝΙΚ. ΑΓΓΕΛΟΠΟΥΛΟΣ

Ελληνικό Γεωδαιτικό Σύστημα Αναφοράς 1987 (Ε.Γ.Σ.Α. '87)
Ελλειψοειδές αναφοράς GRS 80
(α = 6 378 137 m, 1/f = 298,257222101)
Προβολή : Εγκάρσια Μερκατορική
Κεντρικός Μεσημβρινός λο = 24° 00' 00'' με Κο = 0.999600
Τετμημένη Κεντρικού Μεσημβρινού : +500
Γεωγραφικό Πλάτος Αναφοράς : 0° 00' 00''

ΕΘΝΙΚΟ ΤΥΠΟΓΡΑΦΕΙΟ
Για τεχνικούς λόγους στο σχεδιάγραμμα, έγινε σμίκρυνση, κατά ποσοστό 33%

ΚΩΔΙΚΟΣ: 01	E= 8275.32 μ²		
ΚΟΡΥΦΕΣ	X	Y	ΠΛΕΥΡΕΣ
Α	368294.331	4125417.251	17.27
Β	368302.284	4125432.585	11.06
Γ	368309.986	4125440.524	6.12
Δ	368315.529	4125443.121	9.76
Ε	368324.501	4125446.961	7.74
Ζ	368329.286	4125453.047	9.16
Η	368332.462	4125461.637	14.83
Θ	368337.025	4125475.751	18.84
Ι	368345.803	4125492.420	16.88
Κ	368356.120	4125505.774	17.07
Λ	368367.481	4125518.518	17.01
Μ	368380.657	4125529.271	10.58
Ν	368390.344	4125533.532	6.40
Ξ	368396.740	4125533.642	7.06
Ο	368402.866	4125530.128	9.39
Π	368408.315	4125522.480	9.83
Ρ	368411.657	4125513.238	11.60
Σ	368412.940	4125501.708	13.44
Τ	368411.075	4125488.400	18.88
Υ	368403.628	4125471.056	21.85
Φ	368393.420	4125451.737	10.15
Χ	368389.668	4125442.305	12.07
Ψ	368387.474	4125430.437	6.19
Ω	368388.275	4125424.302	8.61
Α1	368391.309	4125416.242	33.86
Β1	368357.465	4125415.318	12.60
Γ1	368345.123	4125412.768	12.90
Δ1	368333.741	4125406.696	53.01
Ε1	368281.596	4125397.156	23.79
1	368338.000	4125417.000	
2	368364.000	4125418.000	
3	368352.384	4125500.938	
4	368411.130	4125488.797	

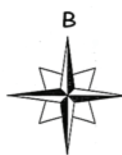

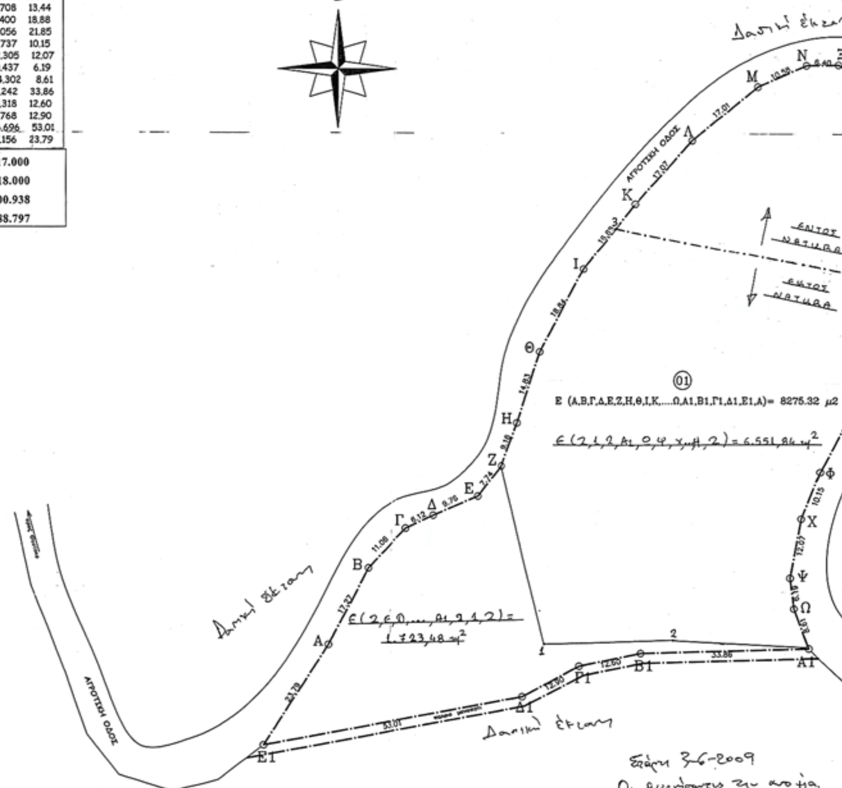


1.
ΓΕΩΡΓΙΟΣ Θ. ΖΑΚΚΑΣ
Δασολόγος
2.

ΔΗΛΩΣΗ Ν. 651/77


Το αγροτεμαχιο με τα στοιχεια (Α,Β,Γ,Δ,Ε,Ζ.......Ω,Α1,Β1,Γ1,Δ1,Ε1,Α)
βρισκεται εκτος των ορίων του οικισμού Βαρβίτσας
και ειναι αρτιο και οικοδομησιμο
συμφωνα με τους ορους δομησης που ισχυουν σημερα.

ο μηχανικος

ΓΙΩΡΓΟΣ ΠΟΥΛΟΚΕΦΑΛΟΣ
ΔΙΠΛ. ΠΟΛΙΤΙΚΟΣ ΜΗΧΑΝΙΚΟΣ
ΜΕΛΟΣ ΤΕΕ
ΑΡ. ΜΗΤΡΩΟΥ 32516
ΑΦΜ 024775451
ΒΡΑΣΙΔΑ 106
ΣΠΑΡΤΗ
ΤΗΛ 27310-23456
6944713636

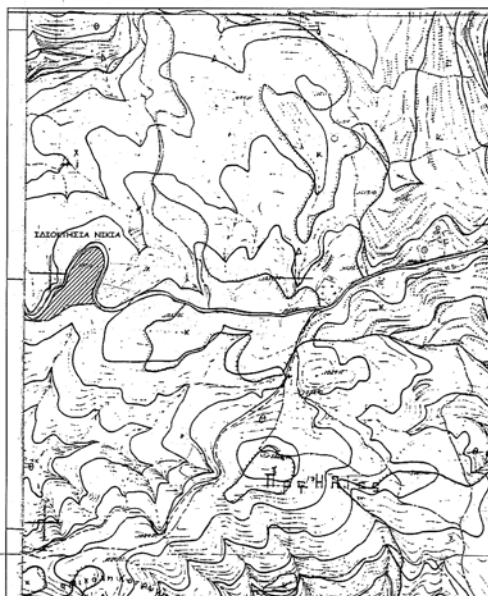

ΧΑΡΤΗΣ Γ.Υ.Σ. 7323-3

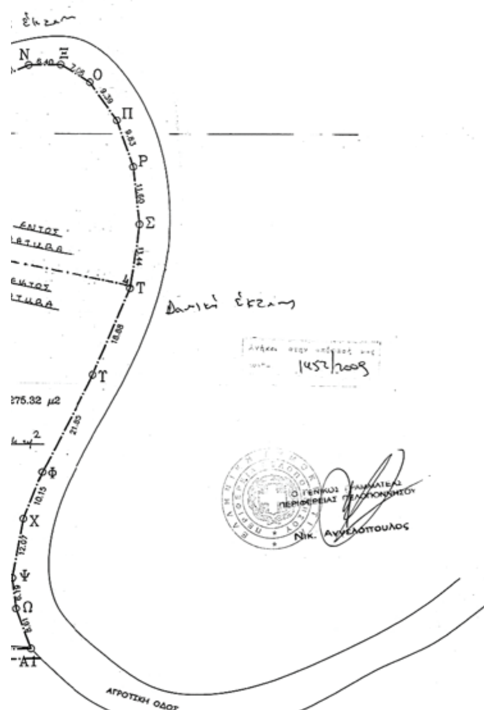



Ο ΓΕΝΙΚΟΣ ΓΡΑΜΜΑΤΕΑΣ ΠΕΡΙΦΕΡΕΙΑΣ ΠΕΛΟΠΟΝΝΗΣΟΥ

Νικ. Αγγελόπουλος

Θεωρήθηκε
Σπάρτη 11/6/2009

ΥΠΟΜΝΗΜΑ

ΣΤΟΙΧΕΙΑ αγροτεμαχιου	(Α,Β,Γ,Δ,Ε,Ζ.......Ω,Α1,Β1,Γ1,Δ1,Ε1,Α)
ΘΕΣΗ	ΒΑΡΒΙΤΣΑ ΛΑΚΩΝΙΑΣ
ΙΔΙΟΚΤΗΤΗΣ	ΝΙΚΙΑΣ ΒΑΣΙΛΗΣ
ΕΜΒΑΔΟΝ αγροτεμαχιου	Ε= 8275.32 m2
ΟΡΟΙ ΔΟΜΗΣΗΣ	ΑΡΤΙΟΤΗΤΑ: 4000 τ.μ. , ΜΕΓΙΣΤΟ ΥΨΟΣ:7,50μ. ,
ΦΕΚ 270 Δ / 31-05-85	ΚΑΛΥΨΗ:10% , ΑΠΟΣΤΑΣΗ Δ=15.00μ. Σ.Δ 0.20

Παρατηρηση : Τα όρια του ακινητου υποδείχθηκαν απο τον ιδιοκτήτη.

ο μηχανικος	ο τεχνικος υπαλληλος
ΓΙΩΡΓΟΣ ΠΟΥΛΟΚΕΦΑΛΟΣ ΔΙΠΛ. ΠΟΛΙΤΙΚΟΣ ΜΗΧΑΝΙΚΟΣ ΜΕΛΟΣ ΤΕΕ ΑΡ. ΜΗΤΡΩΟΥ 32516 ΑΦΜ 024775451 ΒΡΑΣΙΔΑ 106 ΣΠΑΡΤΗ ΤΗΛ 27310-23456 6944713636	

01	ΤΕΧΝΙΚΟ ΓΡΑΦΕΙΟ	ΓΙΩΡΓΟΣ ΠΟΥΛΟΚΕΦΑΛΟΣ ΠΟΛΙΤΙΚΟΣ ΜΗΧΑΝΙΚΟΣ
	ΒΡΑΣΙΔΟΥ 106	ΣΠΑΡΤΗ

ΤΟΠΟΓΡΑΦΙΚΟ ΔΙΑΓΡΑΜΜΑ		
	ΕΡΓΟ	ΑΠΟΤΥΠΩΣΗ ΙΔΙΟΚΤΗΣΙΑΣ
	ΙΔΙΟΚΤ.	ΝΙΚΙΑΣ ΒΑΣΙΛΗΣ
	ΘΕΣΗ	ΒΑΡΒΙΤΣΑ ΛΑΚΩΝΙΑΣ (εκτός οικισμού)
κλίμακα 1:500	ΣΠΑΡΤΗ	11.2.2009

ΕΘΝΙΚΟ ΤΥΠΟΓΡΑΦΕΙΟ

ΕΦΗΜΕΡΙΣ ΤΗΣ ΚΥΒΕΡΝΗΣΕΩΣ

ΠΕΡΙΦΕΡΕΙΑΚΑ ΓΡΑΦΕΙΑ ΠΩΛΗΣΗΣ Φ.Ε.Κ.

ΘΕΣΣΑΛΟΝΙΚΗ - Βασ. Όλγας 227	**23104 23956**	**ΛΑΡΙΣΑ** - Διοικητήριο	**2410 597449**
ΠΕΙΡΑΙΑΣ - Ευριπίδου 63	**210 4135228**	**ΚΕΡΚΥΡΑ** - Σαμαρά 13	**26610 89122**
ΠΑΤΡΑ - Κορίνθου 327	**2610 638109**	**ΗΡΑΚΛΕΙΟ** - Πεδιάδος 2	**2810 300781**
ΙΩΑΝΝΙΝΑ - Διοικητήριο	**26510 87215**	**ΜΥΤΙΛΗΝΗ** - Πλ. Κωνσταντινουπόλεως 1	**22510 46654**
ΚΟΜΟΤΗΝΗ - Δημοκρατίας 1	**25310 22858**		

ΤΙΜΗ ΠΩΛΗΣΗΣ ΦΥΛΛΩΝ ΤΗΣ ΕΦΗΜΕΡΙΔΟΣ ΤΗΣ ΚΥΒΕΡΝΗΣΕΩΣ

Σε έντυπη μορφή

- Για τα Φ.Ε.Κ. από 1 μέχρι 16 σελίδες σε 1 €, προσαυξανόμενη κατά 0,20 € για κάθε επιπλέον οκτασέλιδο ή μέρος αυτού.
- Για τα φωτοαντίγραφα Φ.Ε.Κ. σε 0,15 € ανά σελίδα.

Σε μορφή DVD/CD

Τεύχος	Ετήσια έκδοση	Τριμηνιαία έκδοση	Μηνιαία έκδοση
Α΄	150 €	40 €	15 €
Β΄	300 €	80 €	30 €
Γ΄	50 €	-	-
Υ.Ο.Δ.Δ.	50 €	-	-
Δ΄	110 €	30 €	-

Τεύχος	Ετήσια έκδοση	Τριμηνιαία έκδοση	Μηνιαία έκδοση
Α.Α.Π.	110 €	30 €	-
Ε.Β.Ι.	100 €	-	-
Α.Ε.Δ.	5 €	-	-
Δ.Δ.Σ.	200 €	-	20 €
Α.Ε. - Ε.Π.Ε. και Γ.Ε.ΜΗ.	-	-	100 €

- Η τιμή πώλησης μεμονωμένων Φ.Ε.Κ. σε μορφή cd-rom από εκείνα που διατίθενται σε ψηφιακή μορφή και μέχρι 100 σελίδες, σε 5 € προσαυξανόμενη κατά 1 € ανά 50 σελίδες.
- Η τιμή πώλησης σε μορφή cd-rom/dvd, δημοσιευμάτων μιας εταιρείας στο τεύχος Α.Ε.-Ε.Π.Ε. και Γ.Ε.ΜΗ. σε 5 € ανά έτος.

ΠΑΡΑΓΓΕΛΙΑ ΚΑΙ ΑΠΟΣΤΟΛΗ Φ.Ε.Κ.: Τηλεφωνικά: 210 4071010 - fax: 210 4071010 - internet: http://www.et.gr

ΕΤΗΣΙΕΣ ΣΥΝΔΡΟΜΕΣ Φ.Ε.Κ.

Τεύχος	Έντυπη μορφή	Ψηφιακή Μορφή
Α΄	225 €	190 €
Β΄	320 €	225 €
Γ΄	65 €	Δωρεάν
Υ.Ο.Δ.Δ.	65 €	Δωρεάν
Δ΄	160 €	80 €
Α.Α.Π.	160 €	80 €
Ε.Β.Ι.	65 €	33 €

Τεύχος	Έντυπη μορφή	Ψηφιακή Μορφή
Α.Ε.Δ.	10 €	Δωρεάν
Α.Ε. - Ε.Π.Ε. και Γ.Ε.ΜΗ.	2.250 €	645 €
Δ.Δ.Σ.	225 €	95 €
Α.Σ.Ε.Π.	70€	Δωρεάν
Ο.Π.Κ.	-	Δωρεάν
Α΄+ Β΄+ Δ΄ + Α.Α.Π.	-	450 €

- Το τεύχος Α.Σ.Ε.Π. (έντυπη μορφή) θα αποστέλλεται σε συνδρομητές ταχυδρομικά, με την επιβάρυνση των 70 €, ποσό το οποίο αφορά τα ταχυδρομικά έξοδα.
- Για την παροχή πρόσβασης μέσω διαδικτύου σε Φ.Ε.Κ. προηγουμένων ετών και συγκεκριμένα στα τεύχη: **α)** Α, Β, Δ, Α.Α.Π., Ε.Β.Ι. και Δ.Δ.Σ., η τιμή προσαυξάνεται, πέραν του ποσού της ετήσιας συνδρομής του 2007, κατά 40 € ανά έτος και ανά τεύχος και **β)** για το τεύχος Α.Ε.-Ε.Π.Ε. & Γ.Ε.ΜΗ., κατά 60 € ανά έτος παλαιότητας.

* Η καταβολή γίνεται σε όλες τις Δημόσιες Οικονομικές Υπηρεσίες (Δ.Ο.Υ.). Το πρωτότυπο διπλότυπο (έγγραφο αριθμ. πρωτ. 9067/28.2.2005 2η Υπηρεσία Επιτρόπου Ελεγκτικού Συνεδρίου) με φροντίδα των ενδιαφερομένων, πρέπει να αποστέλλεται ή να κατατίθεται στο Εθνικό Τυπογραφείο (Καποδιστρίου 34, Τ.Κ. 104 32 Αθήνα).
* Σημειώνεται ότι φωτοαντίγραφα διπλοτύπων, ταχυδρομικές Επιταγές για την εξόφληση της συνδρομής, δεν γίνονται δεκτά και θα επιστρέφονται.
* Οι οργανισμοί τοπικής αυτοδιοίκησης, τα νομικά πρόσωπα δημοσίου δικαίου, τα μέλη της Ένωσης Ιδιοκτητών Ημερησίου Τύπου Αθηνών και Επαρχίας, οι τηλεοπτικοί και ραδιοφωνικοί σταθμοί, η Ε.Σ.Η.Ε.Α., τα τριτοβάθμια συνδικαλιστικά Όργανα και οι τριτοβάθμιες επαγγελματικές ενώσεις δικαιούνται έκπτωσης πενήντα τοις εκατό (50%) επί της ετήσιας συνδρομής (τρέχον έτος + παλαιότητα).
* Το ποσό υπέρ Τ.Α.Π.Ε.Τ. [5% επί του ποσού συνδρομής (τρέχον έτος + παλαιότητα)], καταβάλλεται ολόκληρο (Κ.Α.Ε. 3512) και υπολογίζεται πριν την έκπτωση.
* Στην Ταχυδρομική συνδρομή του τεύχους Α.Σ.Ε.Π. δεν γίνεται έκπτωση.

Πληροφορίες για δημοσιεύματα που καταχωρούνται στα Φ.Ε.Κ. στο τηλ.: 210 5279000.
Φωτοαντίγραφα παλαιών Φ.Ε.Κ.: Μάρνη 8 τηλ.: 210 8220885, 210 8222924, 210 5279050.
Οι πολίτες έχουν τη δυνατότητα ελεύθερης ανάγνωσης των δημοσιευμάτων που καταχωρούνται σε όλα τα τεύχη της Εφημερίδας της Κυβερνήσεως πλην εκείνων που καταχωρούνται στο τεύχος Α.Ε.-Ε.Π.Ε και Γ.Ε.ΜΗ., από την ιστοσελίδα του Εθνικού Τυπογραφείου (www.et.gr).

Οι υπηρεσίες εξυπηρέτησης πολιτών λειτουργούν καθημερινά από 08:00 μέχρι 13:00



ΑΠΟ ΤΟ ΕΘΝΙΚΟ ΤΥΠΟΓΡΑΦΕΙΟ
ΚΑΠΟΔΙΣΤΡΙΟΥ 34 * ΑΘΗΝΑ 104 32 * ΤΗΛ. 210 52 79 000 * FAX 210 52 21 004
ΗΛΕΚΤΡΟΝΙΚΗ ΔΙΕΥΘΥΝΣΗ: http://www.et.gr – e-mail: webmaster.et@et.gr